


# 浙江富友汽贸电商产业园项目总平面图

版权说明 Copyright 2012.07

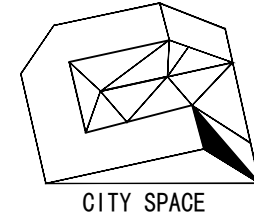

浙江城市空间  
建筑规划设计院有限公司

ZHEJIANG CITY SPACE  
ARCHITECTURE & PLANNING  
DESIGN INSTITUTE CO. LTD

浙江 丽水市 丽阳街877号 邮编 323000  
TEL: 0578-2531188 FAX: 0578-2532233

设计证书等级: 甲 级

设计证书编号: A133004339

版本变更记录 VERSION CHANGE HISTORY

修改次数	修改内容
1	
2	
3	

备注 REMARKS

类别 CATEGORY	姓名 NAME	签名 SIGNED
审定 AUTHORIZED FOR ISSUE BY		
审核 REVIEWED BY		
设计总负责 PROJECT DIRECTOR		
专业负责 DISCIPLINE RESPONSIBLE BY		
校对 CHECKED BY		
设计计算 DESIGNED BY		
制图 DRAWN BY		

专业会签 JOINT CHECK UP

建筑 ARCHITECTURE	结构 CONSTR.
给排水 WATER	电气 ELECTRICITY
暖通 HVAC.SYS	景观 LANDSCAPE

执业签章 CERTIFIED SIGNATURE

出图签章 PLOT SIGNATURE

建设单位 CONSTRUCTION UNIT

丽水首信雷克萨斯汽车销售服务有限公司

项目名称 PROJECT NAME

浙江富友汽贸电商产业园项目

子项名称  
ITEM NAME

图名 DRAWING TITLE

总平面图

工程编号  
PROJECT NUMBER

设计阶段  
DESIGN PHASE

图号  
DRAWING NO.

方案

比例  
PROPORTION

1:500


总图-01

出图日期  
DATE

2019.07

未盖出图签章 本图纸无效

A2=420x594

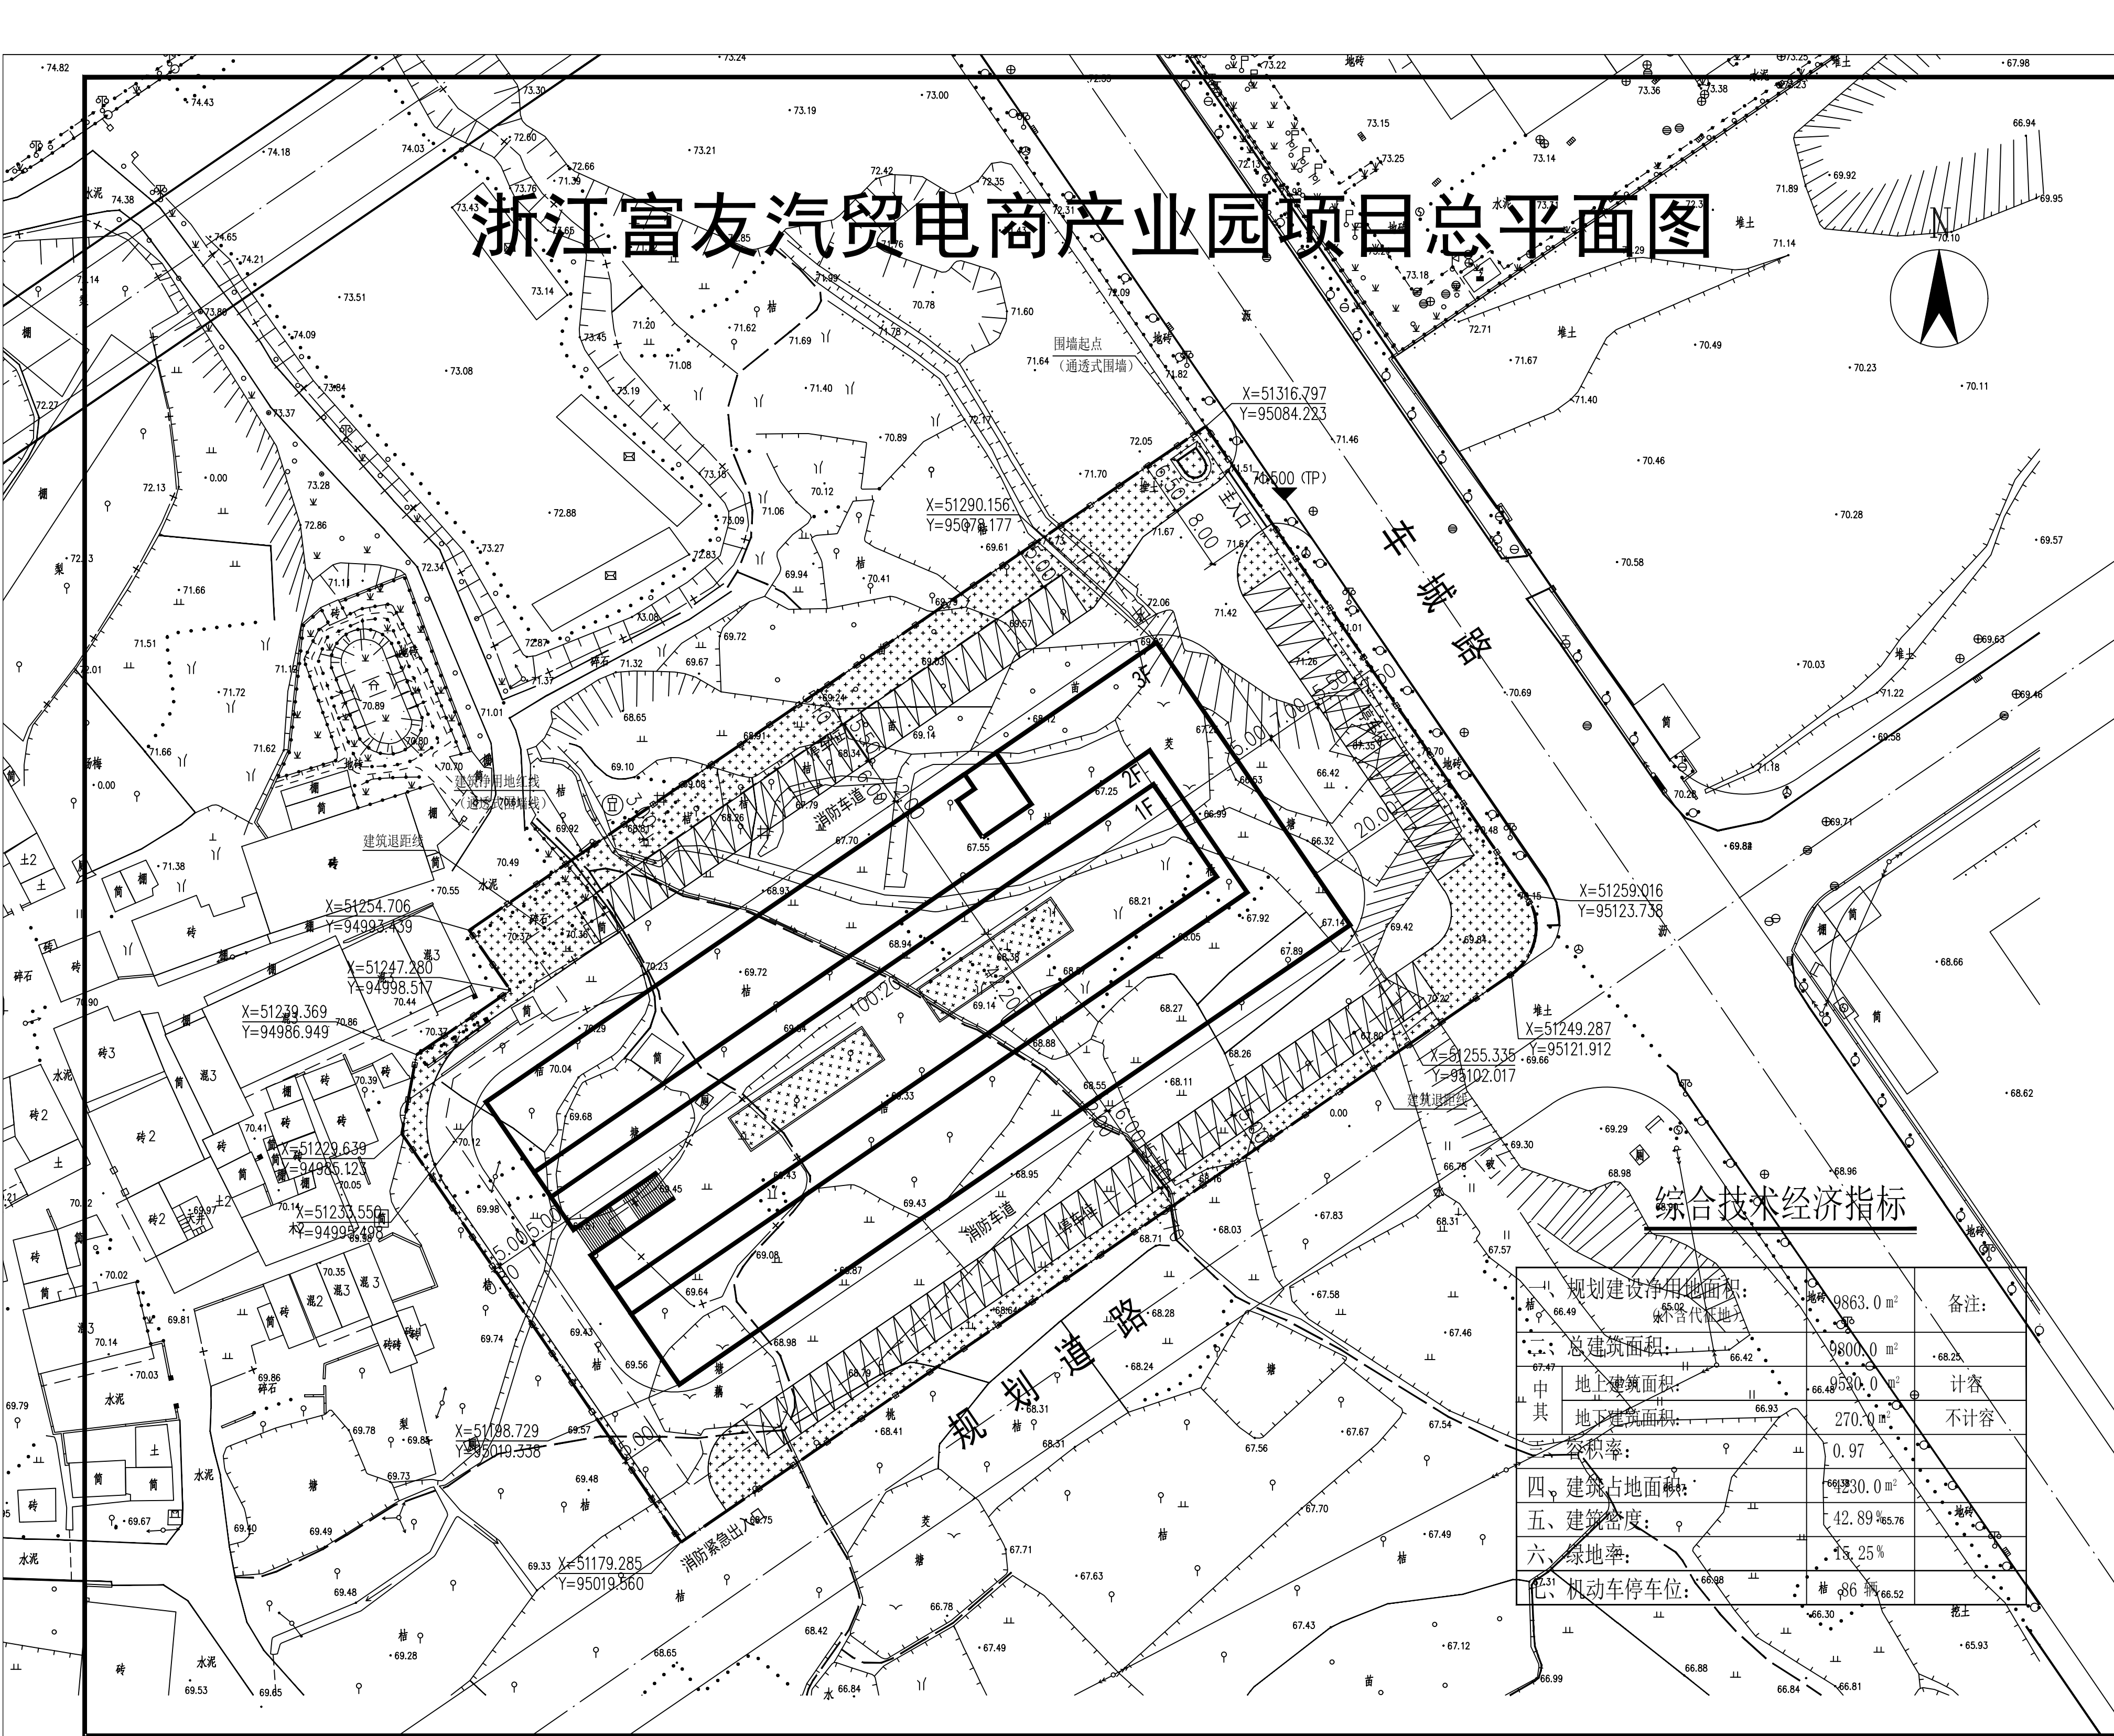

## 综合技术经济指标

一、规划建设净用地面积:	9863.0 m <sup>2</sup>	备注:
二、总建筑面积:	9800.0 m <sup>2</sup>	
其中 地上建筑面积:	9530.0 m <sup>2</sup>	计容
地下建筑面积:	270.0 m <sup>2</sup>	不计容
三、容积率:	0.97	
四、建筑占地面积:	4230.0 m <sup>2</sup>	
五、建筑密度:	42.89%	
六、绿地率:	15.25%	
七、机动车停车位:	86 辆	